


A



# HAUS A | GRUNDRISS

**TOP A1 | EG**

82 m<sup>2</sup> Wfl. | 26 m<sup>2</sup> Terrasse | 207 m<sup>2</sup> Garten

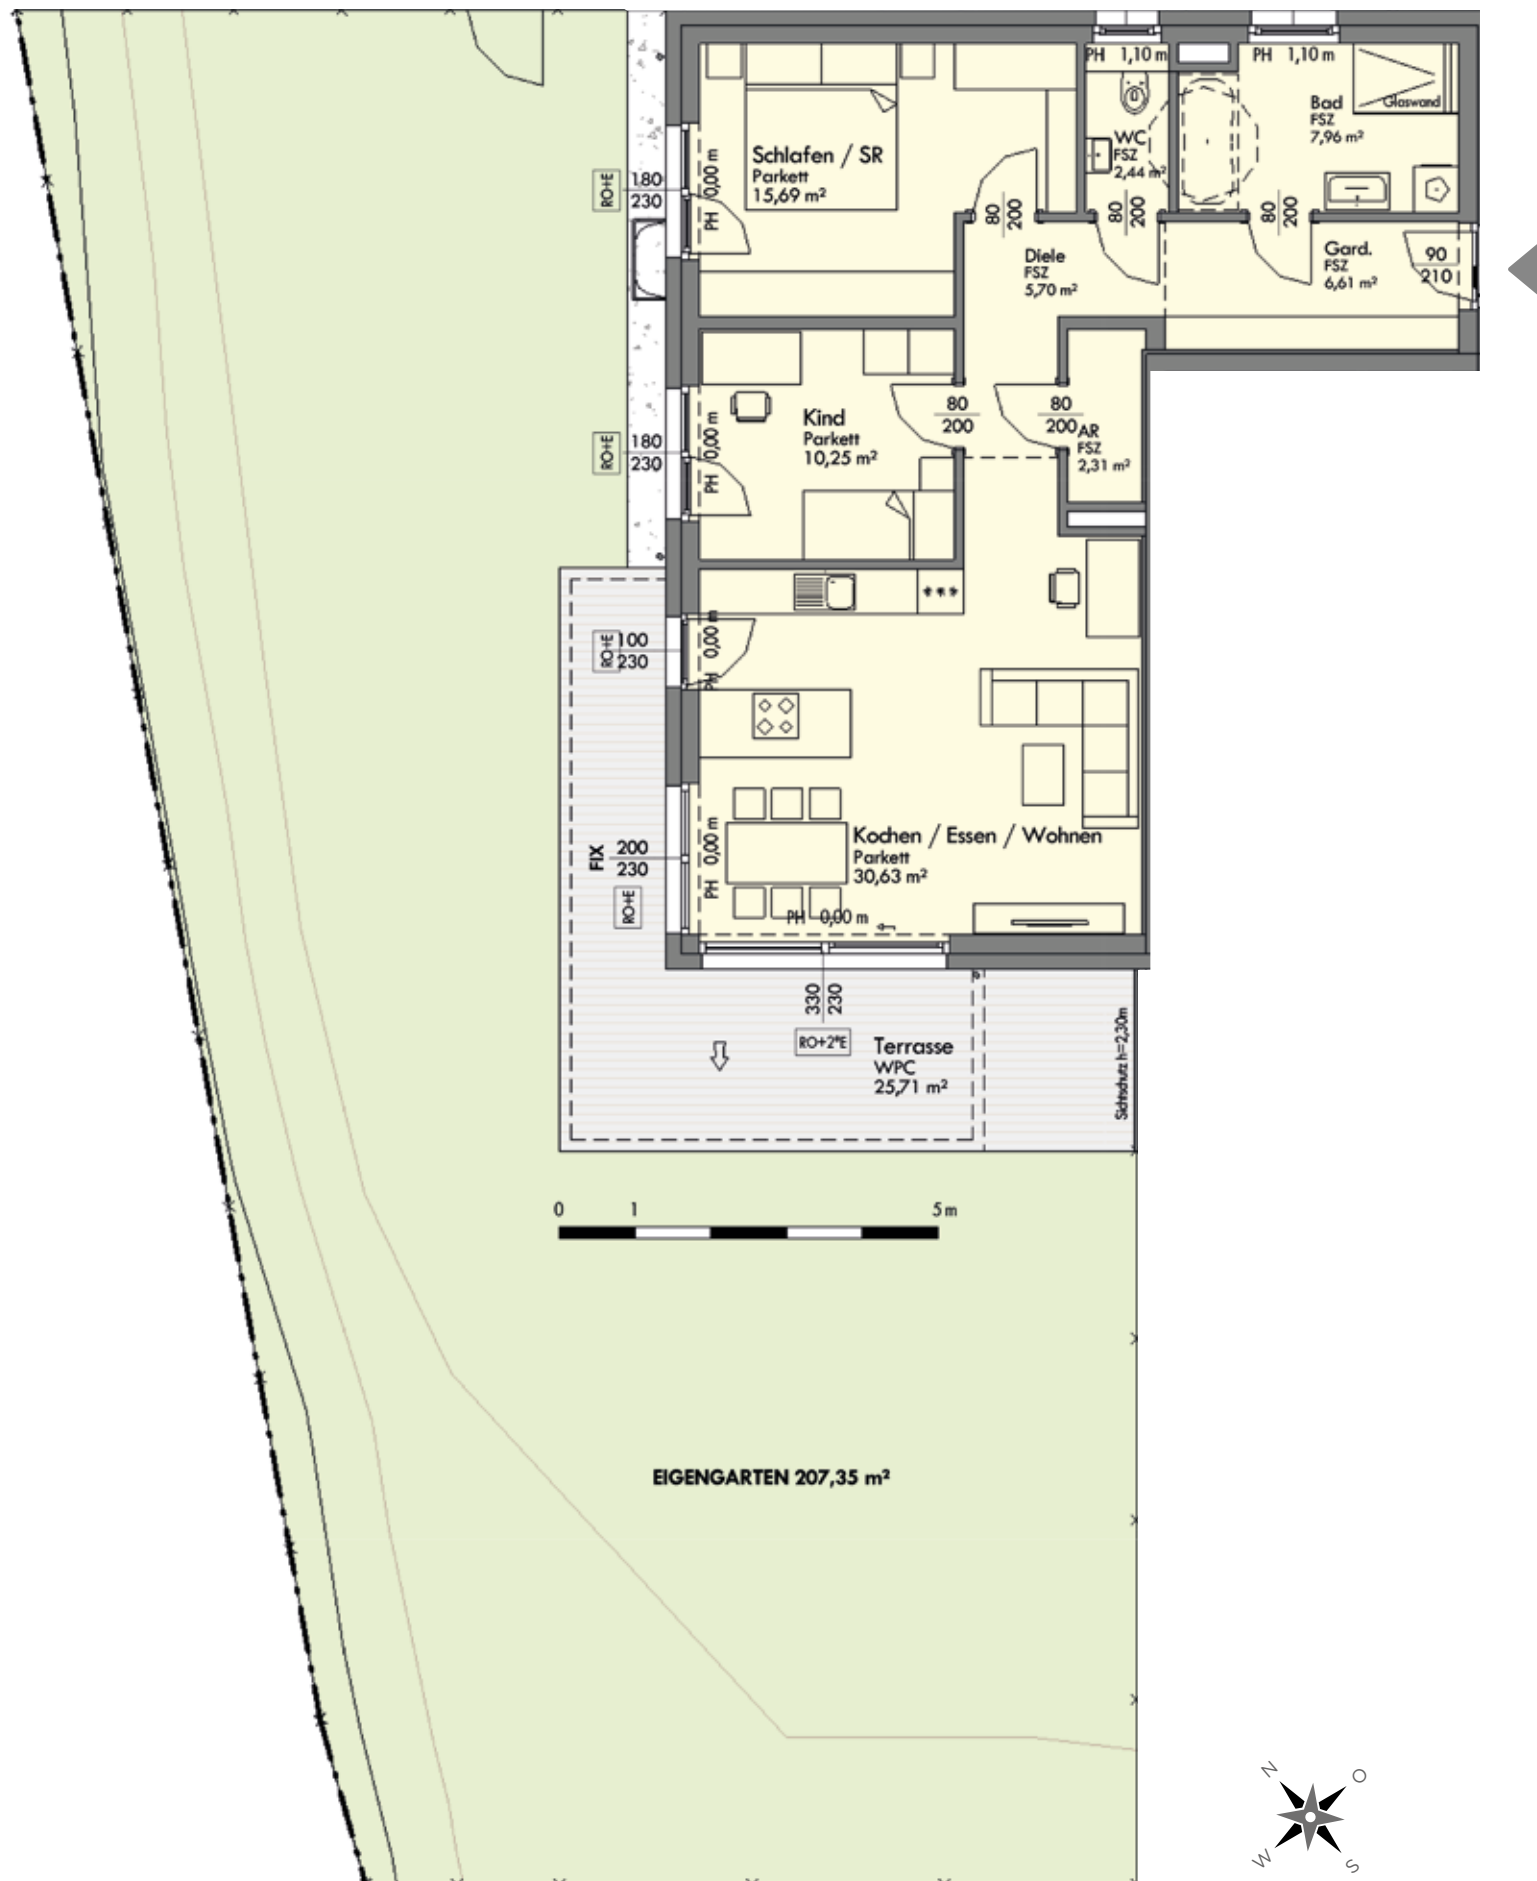

EG | Wohnungen mit Terrassen und Eigengärten

TOP	Wohnfläche	Zimmer	Terrasse	Balkon	Kellerabteil	Garten	Stellplatz	Tiefgaragenplatz	Fixpreis*
A1	82 m <sup>2</sup>	3-Raum	26 m <sup>2</sup>	-	6 m <sup>2</sup>	207 m <sup>2</sup>	-	2	€ 275.000,-

# A HAUS A | KELLER

Übersicht Kellerräume: Trocken-, Fahrrad- und Technikraum



A1	6 m <sup>2</sup>	A7	6 m <sup>2</sup>
A2	5 m <sup>2</sup>	A8	4 m <sup>2</sup>
A3	6 m <sup>2</sup>	A9	5 m <sup>2</sup>
A4	6 m <sup>2</sup>	A10	6 m <sup>2</sup>
A5	4 m <sup>2</sup>	A11	6 m <sup>2</sup>
A6	5 m <sup>2</sup>	Trockenraum	8 m <sup>2</sup>
		Fahrradraum	15 m <sup>2</sup>