

C



# HAUS C | GRUNDRISS

TOP C2 | EG

74 m<sup>2</sup> Wfl. | 25 m<sup>2</sup> Terrasse | 95 m<sup>2</sup> Garten




EG | Wohnungen mit Terrassen und Eigengärten

TOP	Wohnfläche	Zimmer	Terrasse	Balkon	Kellerabteil	Garten	Stellplatz	Tiefgaragenplatz	Fixpreis*
C2	74 m <sup>2</sup>	3-Raum	25 m <sup>2</sup>	-	7 m <sup>2</sup>	95 m <sup>2</sup>	-	2	€ 249.000,-

# C HAUS C | KELLER

Übersicht Kellerräume: Trocken-, Fahrrad- und Technikraum

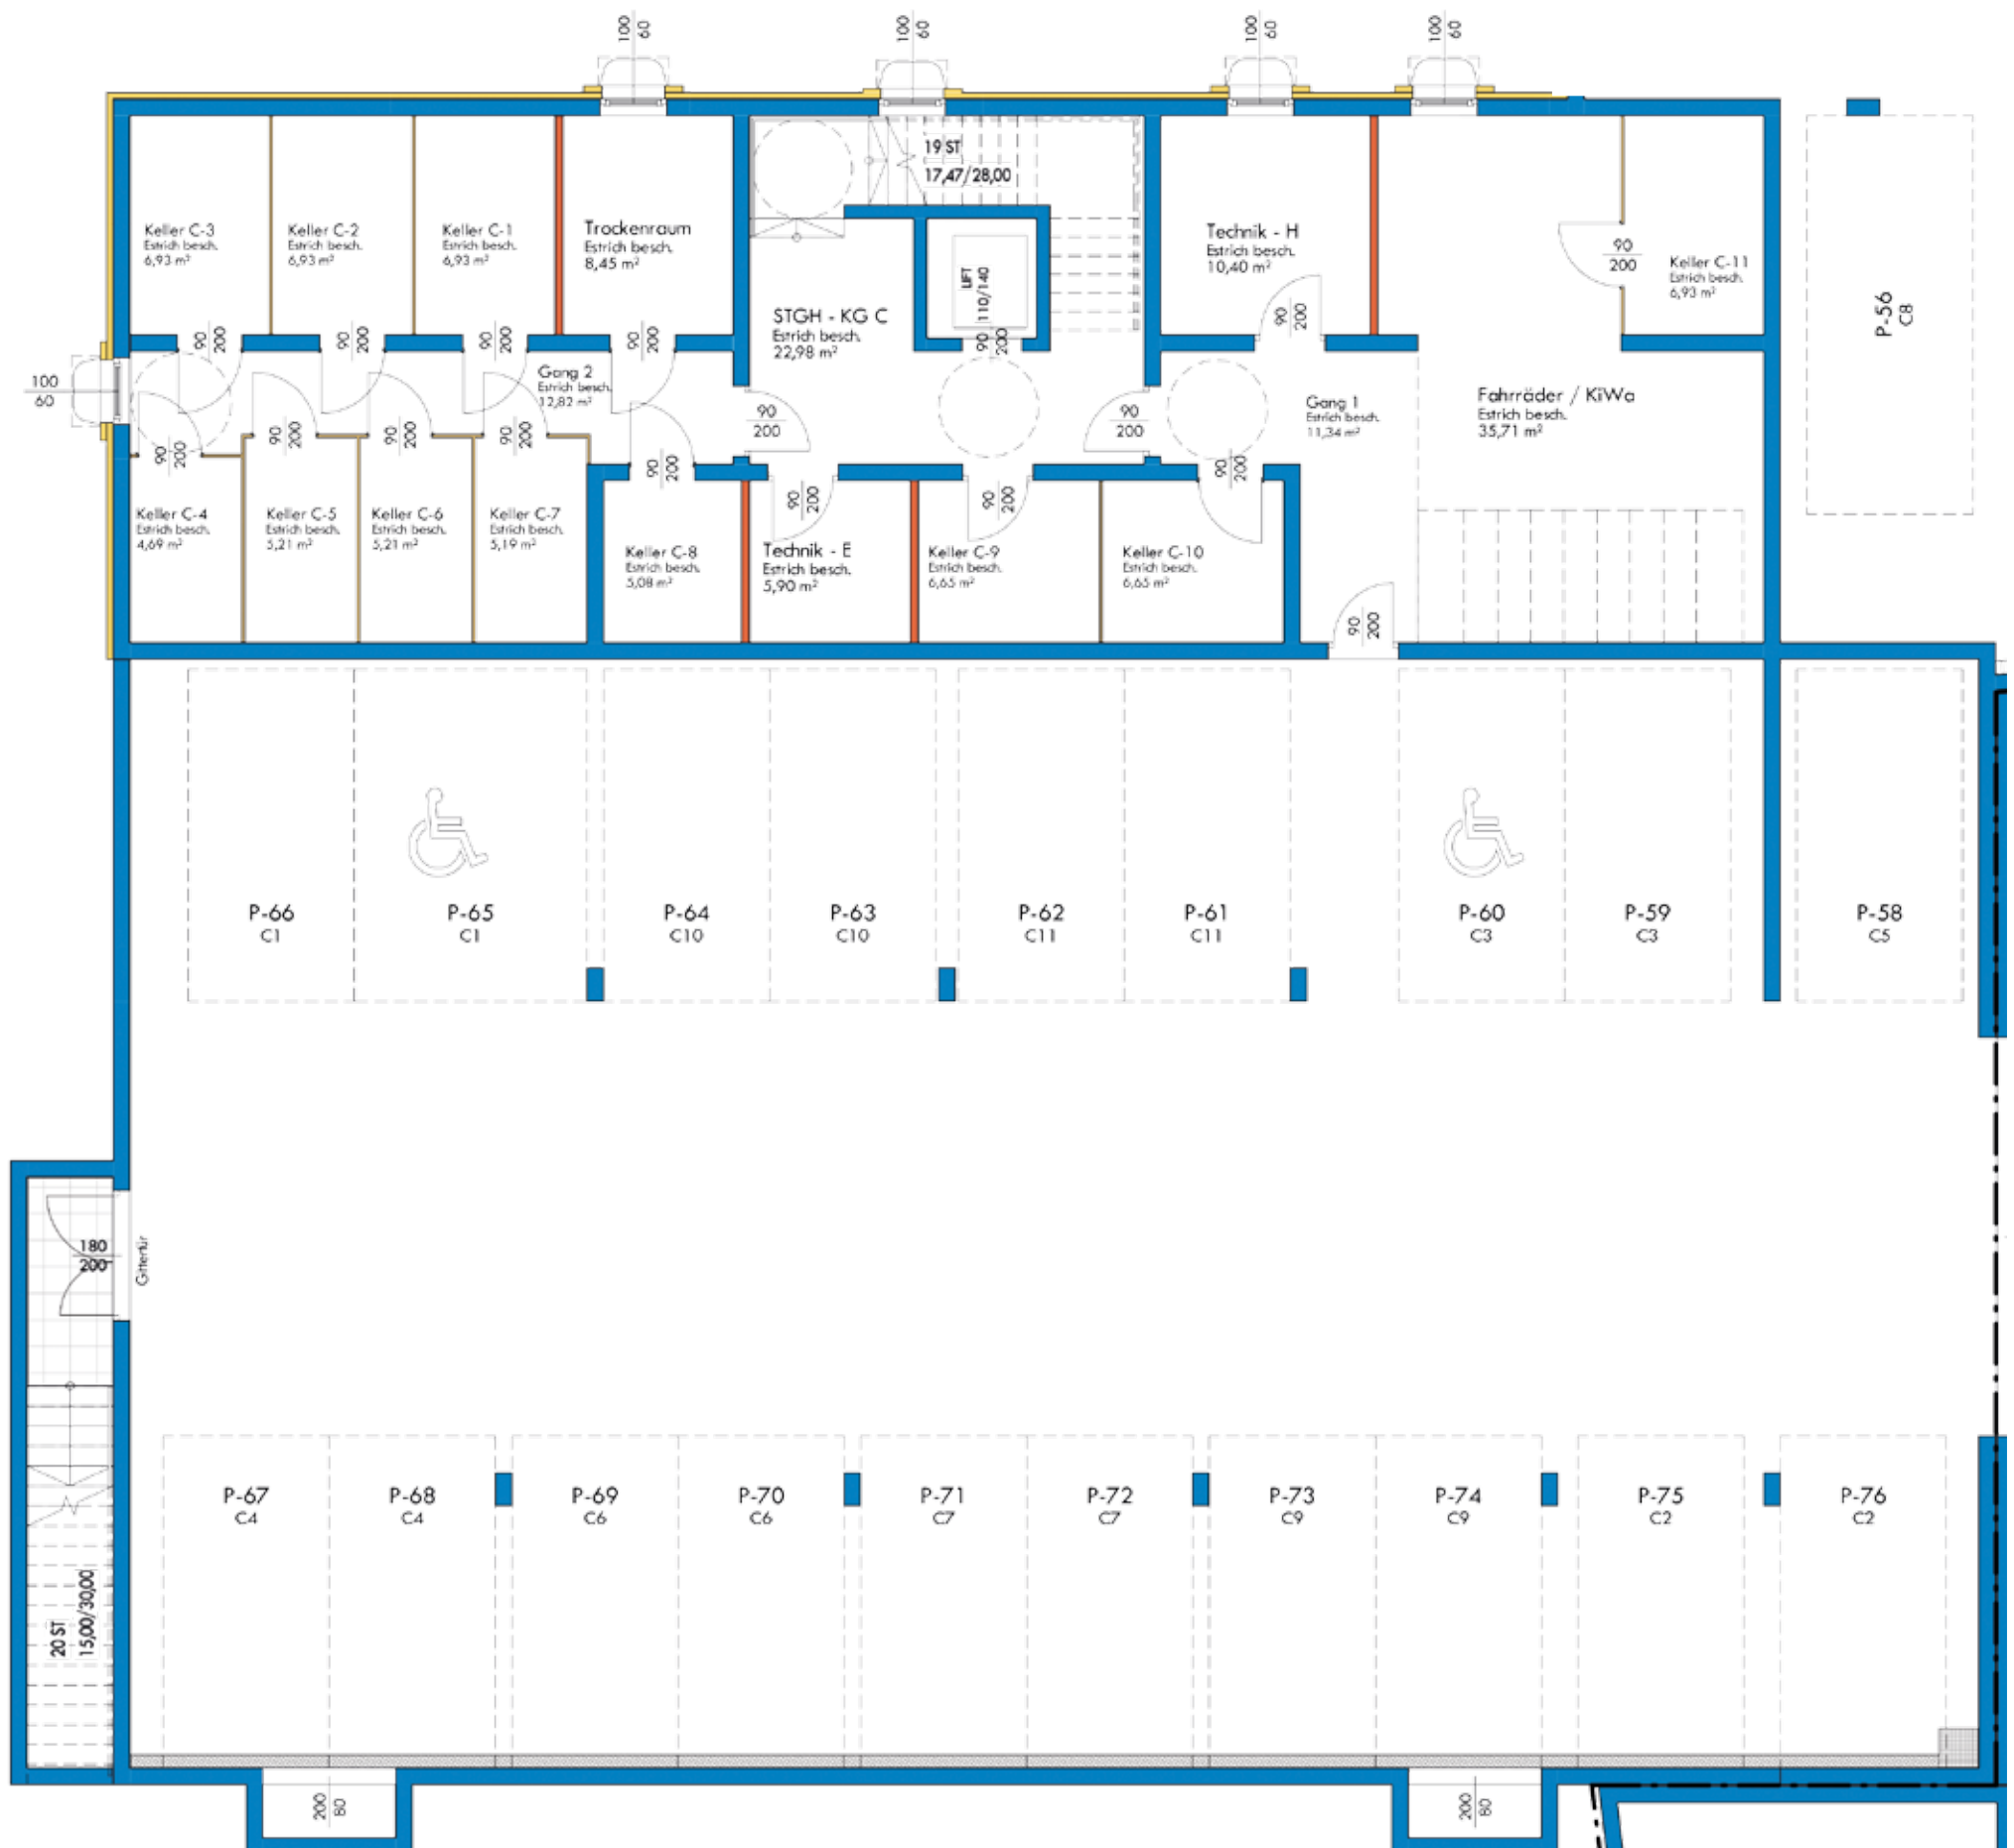

C1	7 m <sup>2</sup>	C7	5 m <sup>2</sup>
C2	7 m <sup>2</sup>	C8	5 m <sup>2</sup>
C3	7 m <sup>2</sup>	C9	7 m <sup>2</sup>
C4	5 m <sup>2</sup>	C10	7 m <sup>2</sup>
C5	5 m <sup>2</sup>	C11	7 m <sup>2</sup>
C6	5 m <sup>2</sup>	Trockenraum	8 m <sup>2</sup>
		Fahrradraum	36 m <sup>2</sup>