



C

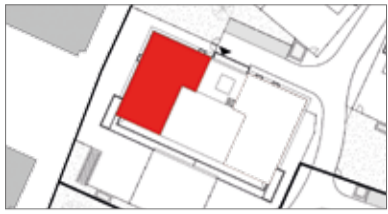

HAUS C | GRUNDRISS

TOP C4 | 1. OG
95 m² Wfl. | 23 m² Balkon*

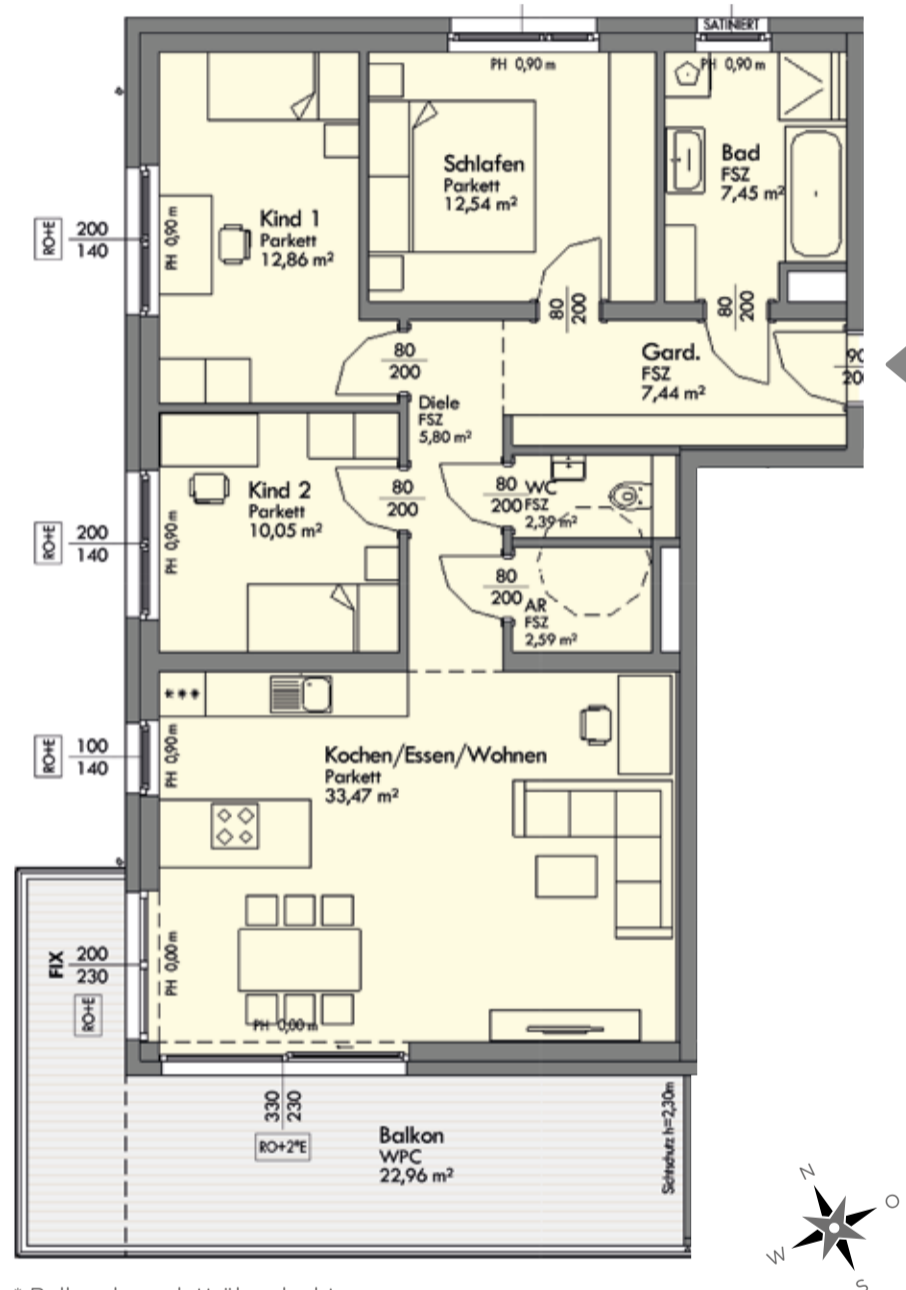


* Balkon komplett überdacht.

1. OG | Wohnungen mit Balkonen

TOP	Wohnfläche	Zimmer	Terrasse	Balkon	Kellerabteil	Garten	Stellplatz	Tiefgaragenplatz	Fixpreis*
C4	95 m ²	4-Raum	-	23 m ²	5 m ²	-	-	2	€ 295.000,-

C HAUS C | KELLER

Übersicht Kellerräume: Trocken-, Fahrrad- und Technikraum

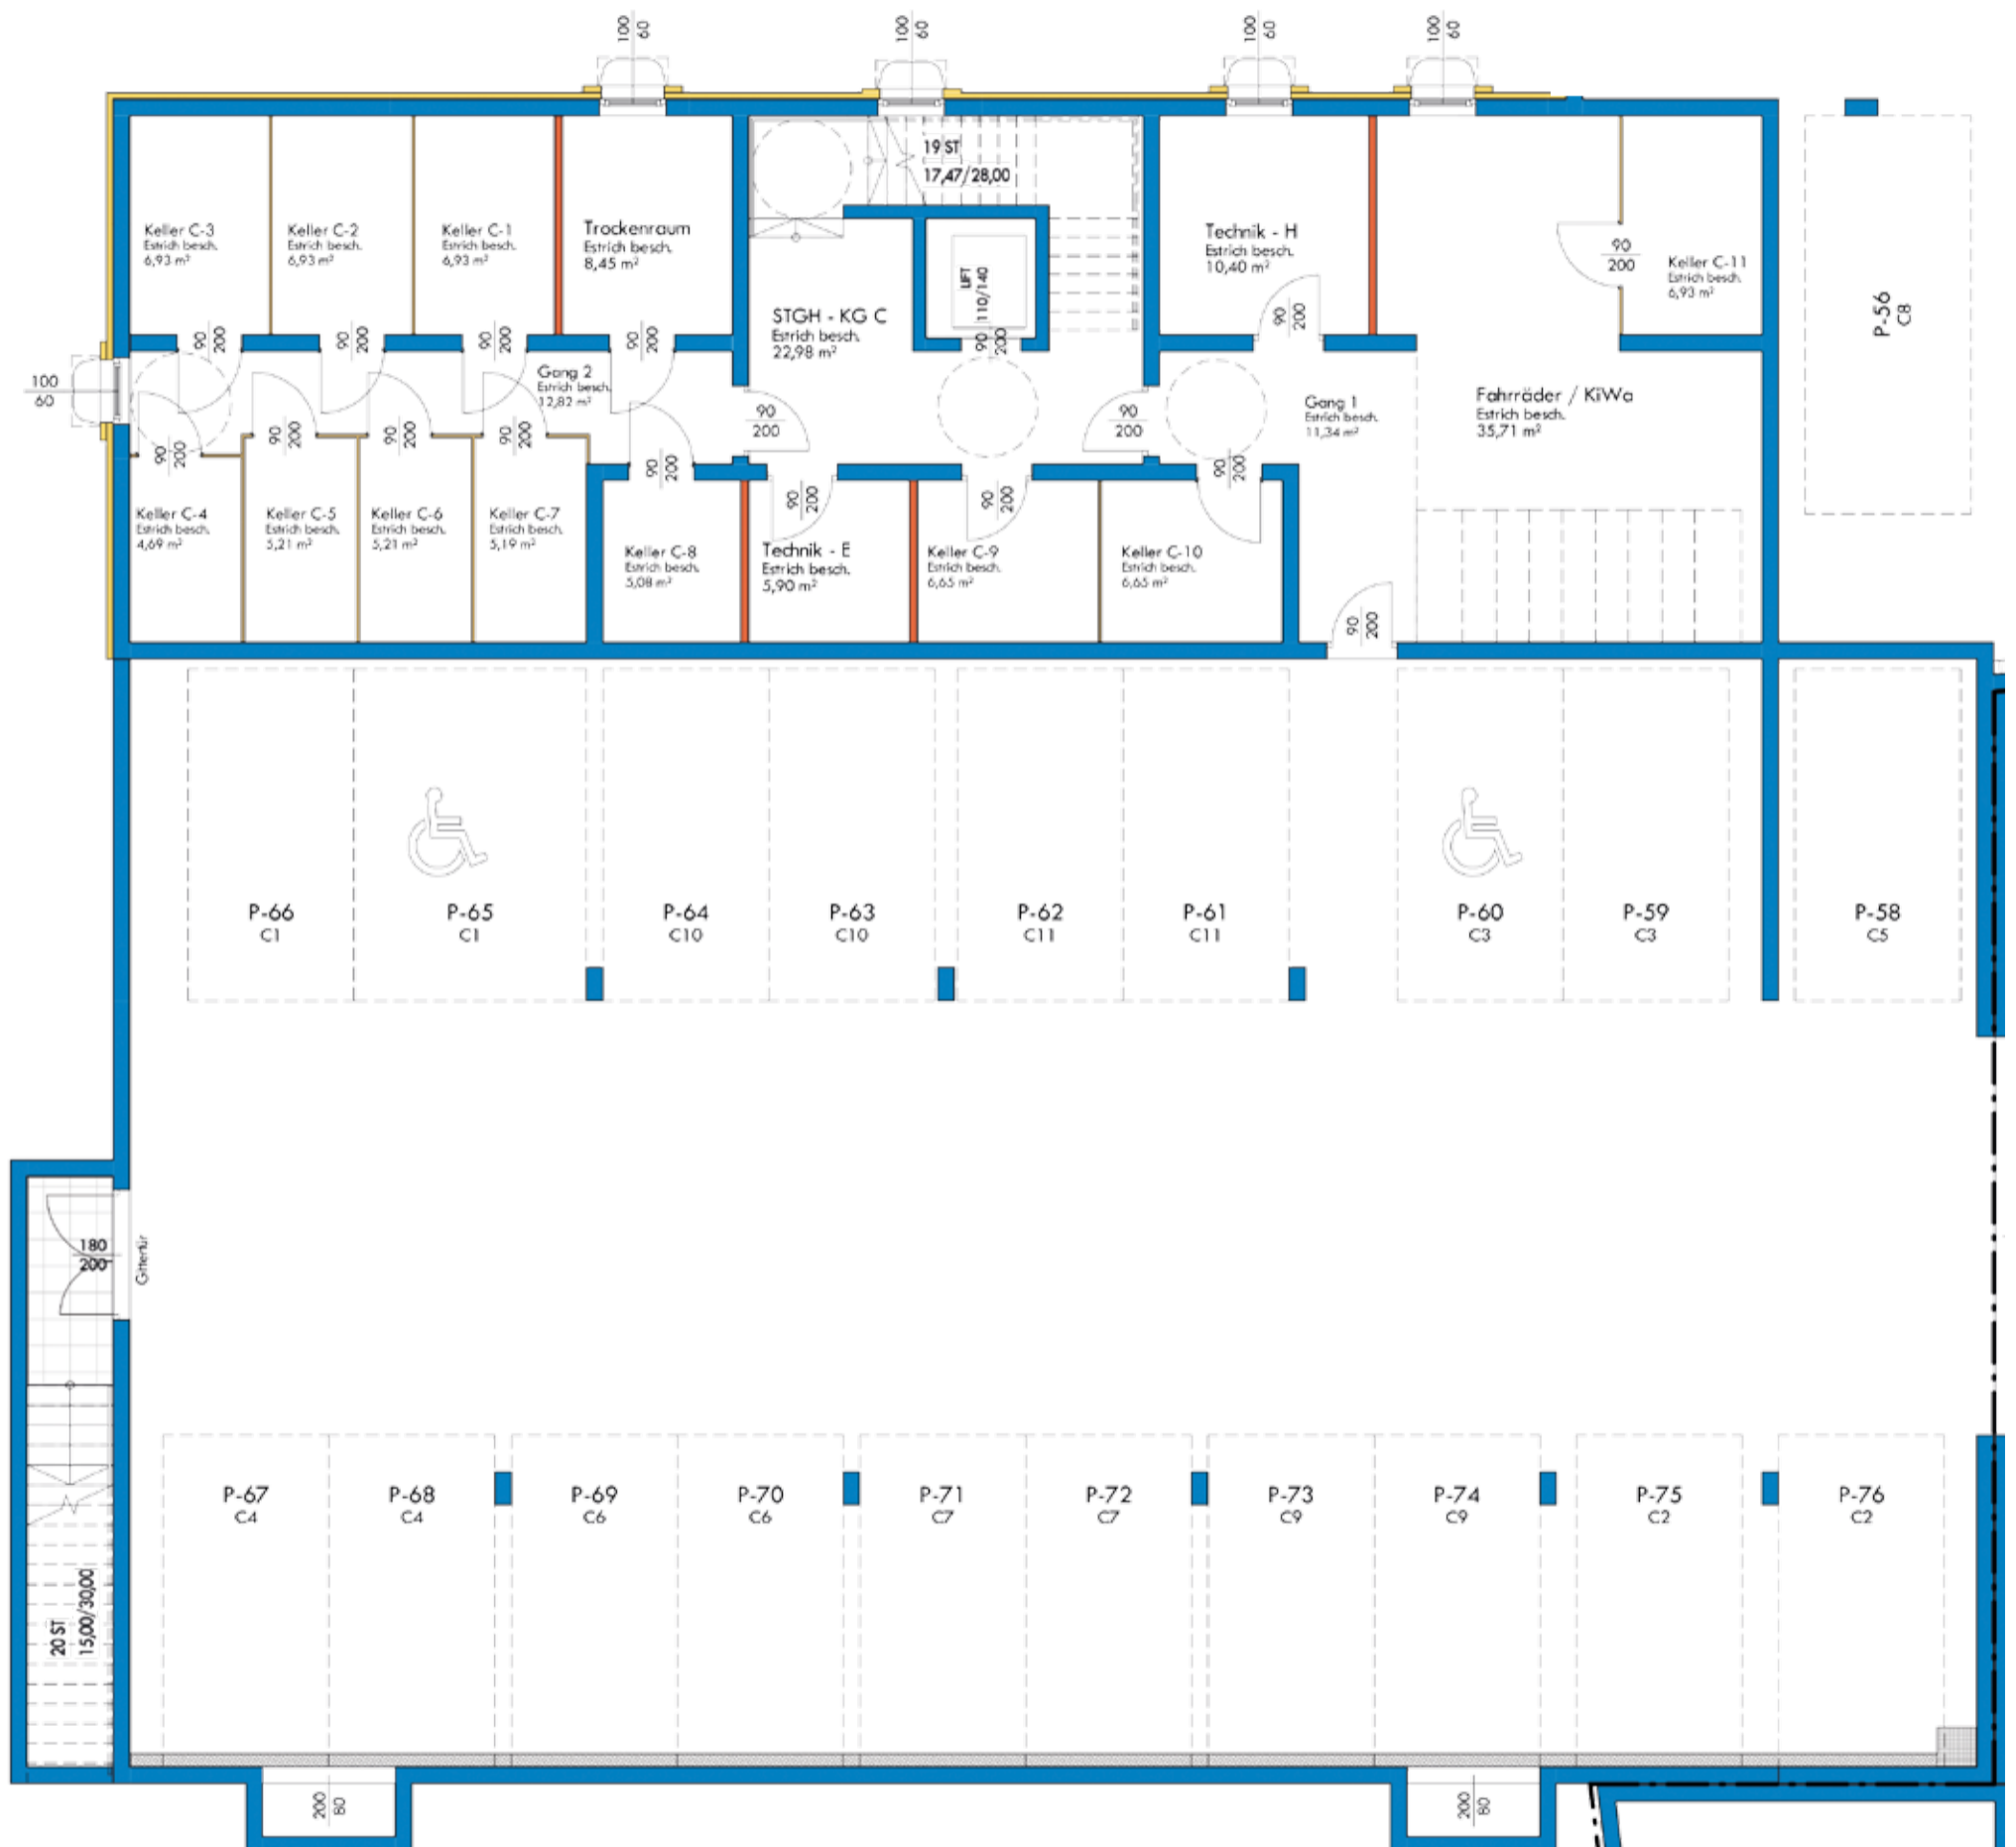

C1	7 m ²	C7	5 m ²
C2	7 m ²	C8	5 m ²
C3	7 m ²	C9	7 m ²
C4	5 m ²	C10	7 m ²
C5	5 m ²	C11	7 m ²
C6	5 m ²	Trockenraum	8 m ²
		Fahrradraum	36 m ²